


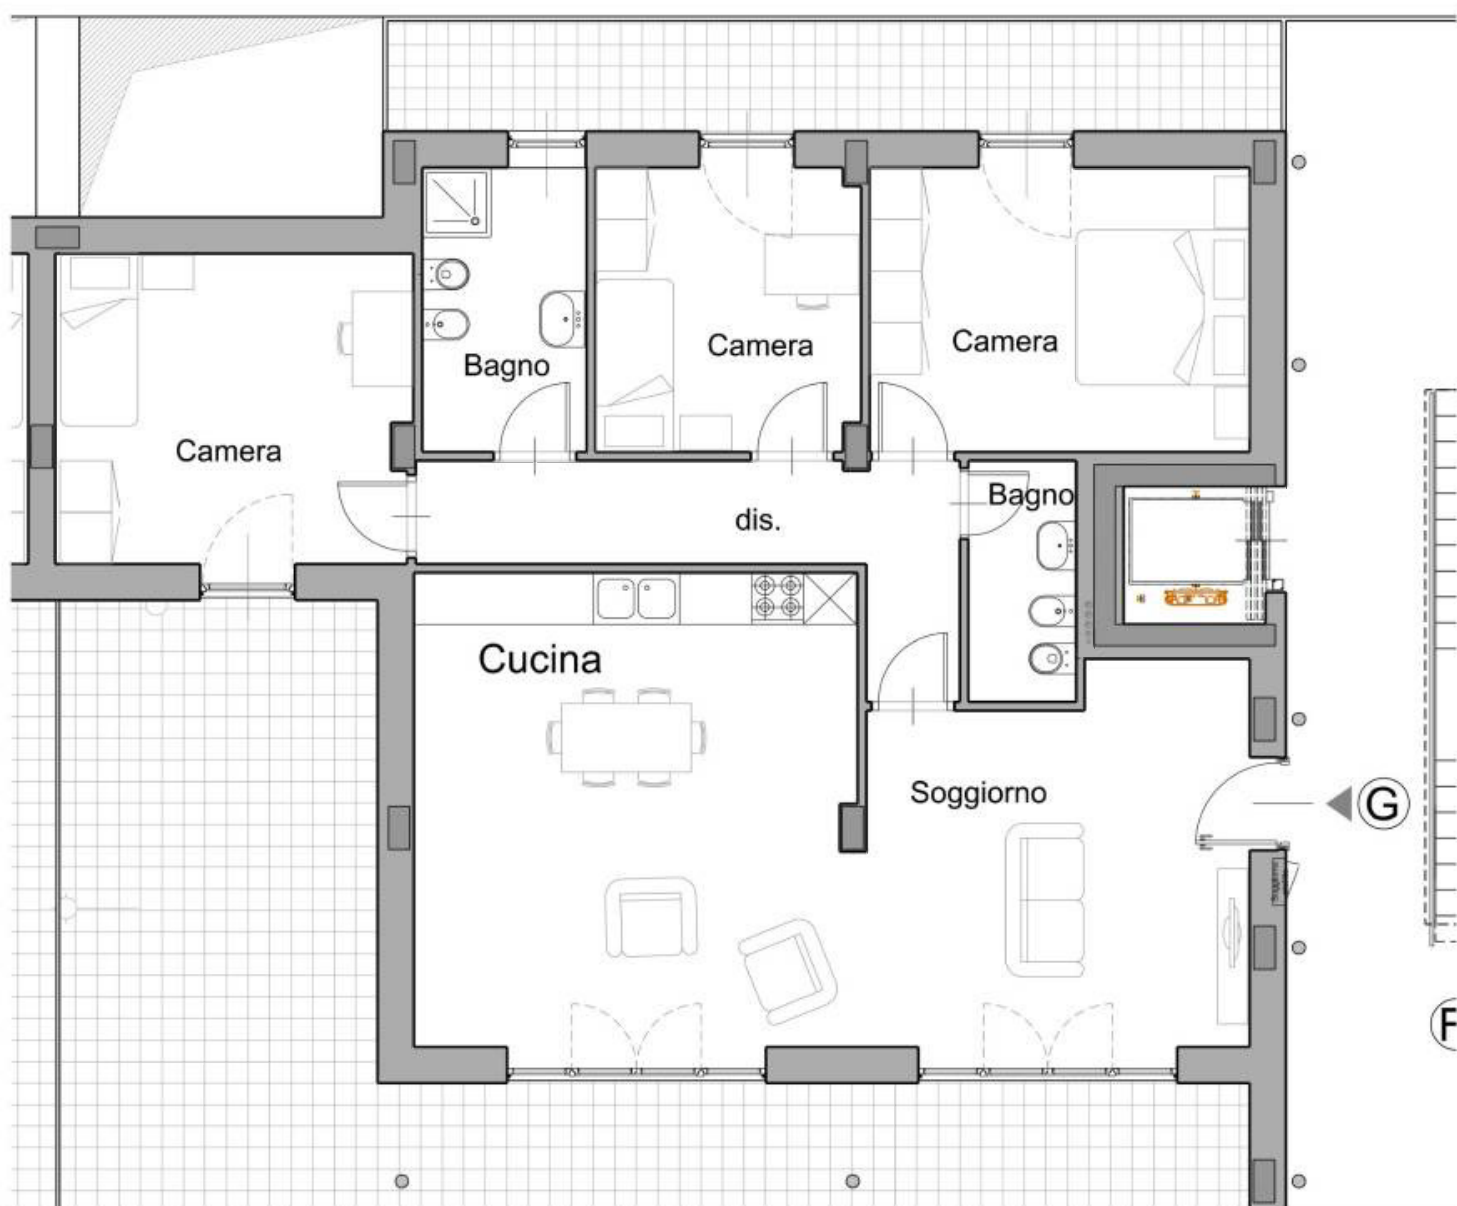

SCALA 1:100

IN.COOP.CASA
Società Cooperativa Edilizia dal 1982

Via XX Settembre 126, 14100 - Asti (AT)

Tel. 0141.357111

info@incoopcasa.it | www.incoopcasa.it

Residenza BOTTICELLI

Via Sandro Botticelli 75/77, 1015, Torino (TO)